
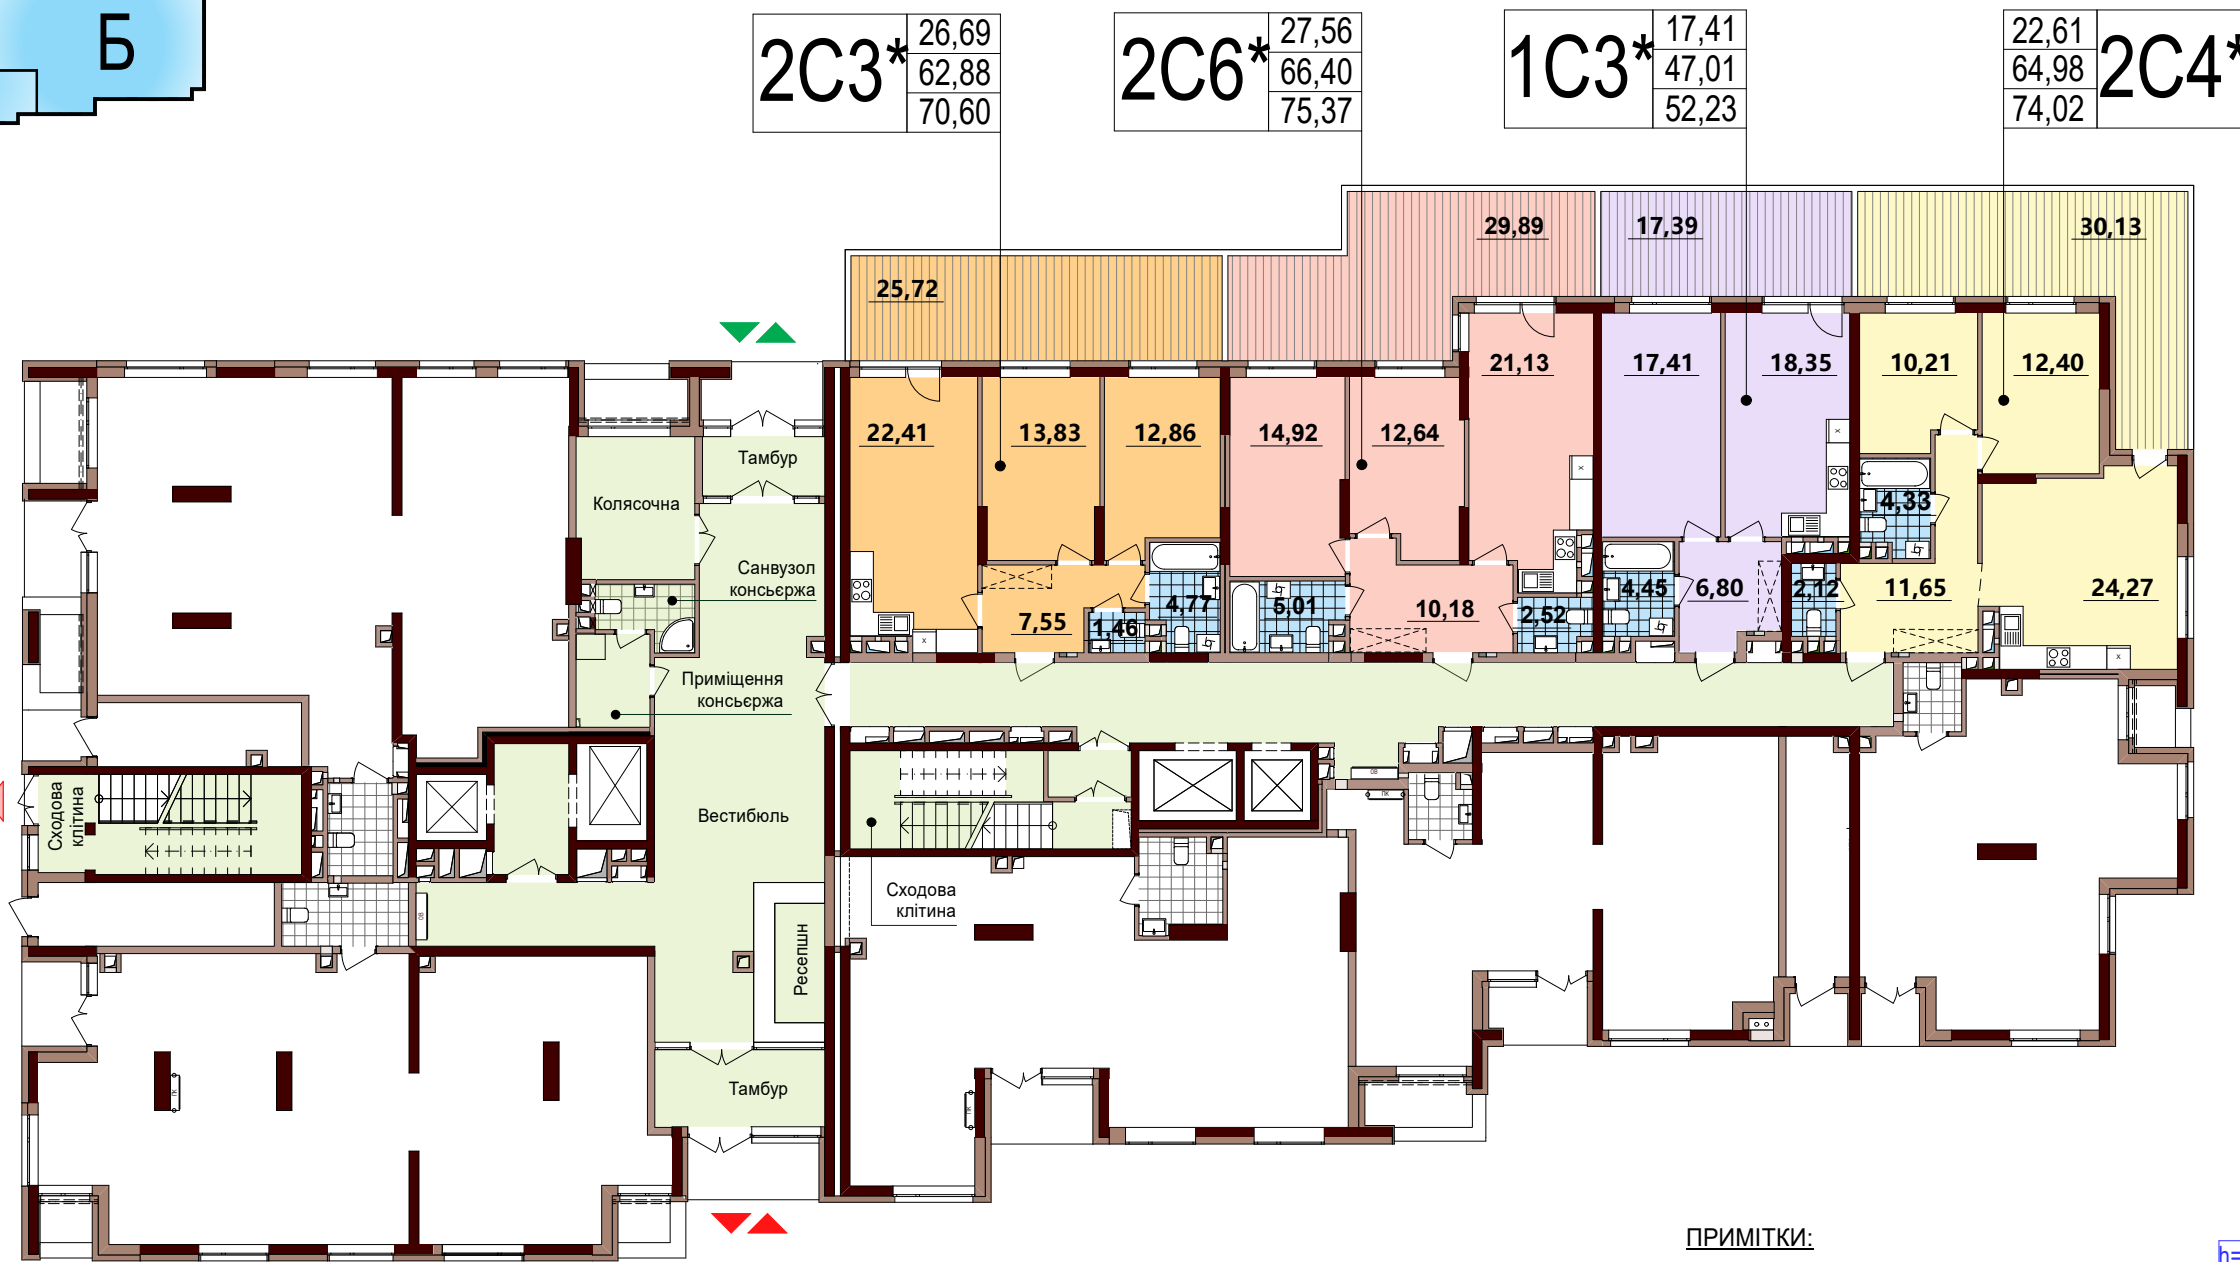


ВАРШАВСЬКИЙ
•МІКРОРАЙОН•

«Комплексна забудова мікрорайонів VI, VII, VIII, IX, X, XIII багатофункціонального житлового району на проспекті Правди (навпроти перетину з проспектом Василя Порика) у Подільському районі м. Києва» (коригування XIII мікрорайону), I черга

Будинок №13.2
Вхідна група. План 1 поверху

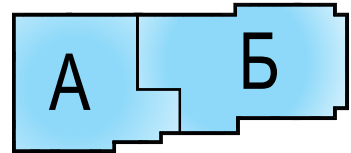

ПРИМІТКИ:

- вхід/вихід в під'їзд
- вхід/вихід у внутрішній двір
- евакуаційний вихід

$h=0,48$ - м, висота від рівня чистої підлоги до підвіконня, всі фасадні вікна

План з позначенням висот від рівня чистої підлоги до підвіконня