
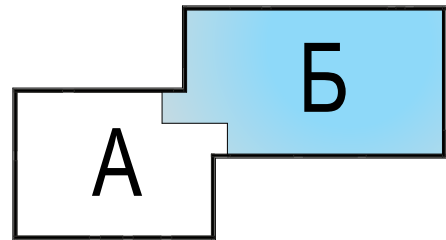


ВАРШАВСЬКИЙ
·МІКРОРАЙОН·


«Комплексна забудова мікрорайонів VI, VII, VIII, IX, X, XIII багатофункціонального житлового району на проспекті Правди (навпроти перетину з проспектом Василя Порика) у Подільському районі м. Києва» (коригування XIII мікрорайону), I черга

Будинок 13.3 **блок "Б"**

план 26 поверху

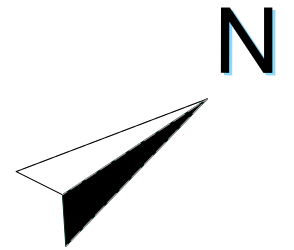

4К5 загальна 66,98 116,57 127,93	4К5 II-рівень 45,75 69,04 80,40	4К3 загальна 54,18 119,64 122,89	4К3 II-рівень 24,92 44,38 47,63	4С2 загальна 53,47 116,73 135,55	4С2 II-рівень 39,95 70,85 89,67
--	---	--	---	--	---

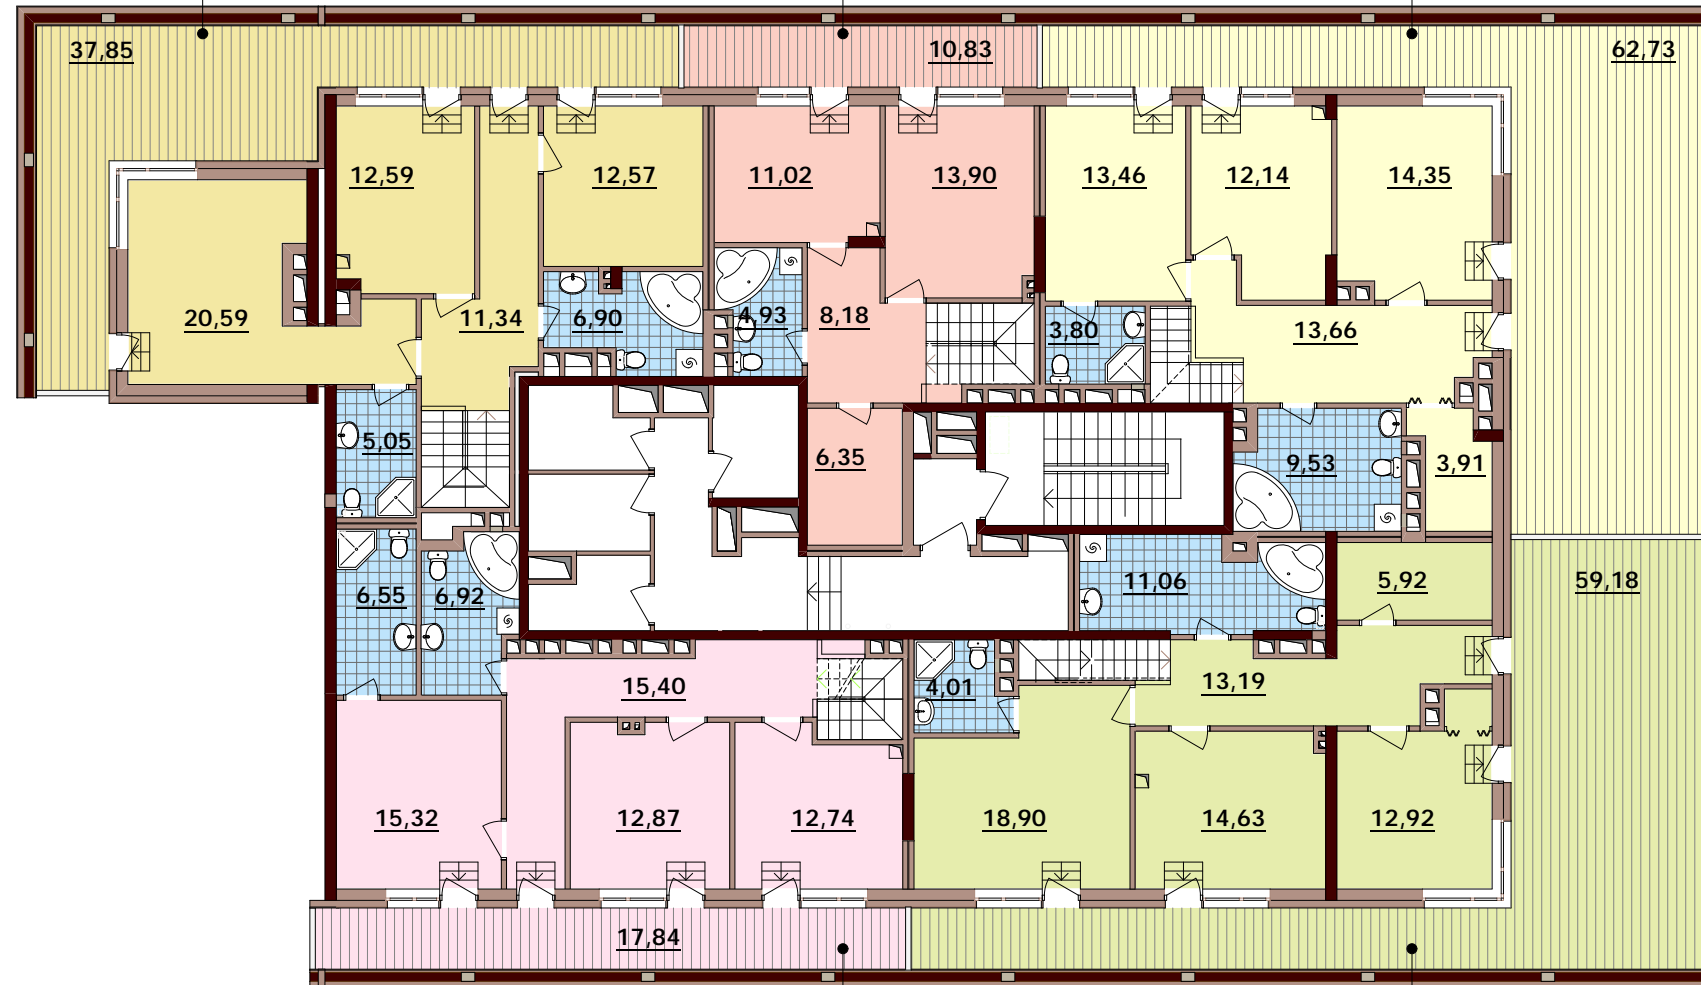

4К4 загальна 61,72 113,40 118,75	4К4 II-рівень 40,93 69,80 75,15	5К2 загальна 74,54 144,67 162,42	5К2 II-рівень 46,45 80,63 98,38
--	---	--	---

ПРИМІТКА:

- отвір під камін
- Камін та сходи на терасу встановлюються за рахунок інвестора