



ВАРШАВСЬКИЙ  
·МІКРОРАЙОН·

<b>2С3</b>	<b>28,38</b>
	<b>71,88</b>
	<b>76,36</b>

Поверхи	2	A13
	3	A22
	4	A31
	5	A40
	6	A49
	7	A58
	8	A67
	9	A76
	10	A85
	11	A94
	12	A103
	13	A112
	14	A121
	15	A130
16	A139	
17	A148	
18	A157	
19	A166	
20	A175	
21	A184	
22	A193	
23	A202	
24	A211	

Будинок № 13.4 **Блок "А"**  
2-24 поверхи

Експлікація приміщень		
№	Назва приміщень	Площа приміщення кв.м
1	Кімната	14,05
2	Кімната	14,33
3	Кухня-вітальня	21,60
4	Ванна кімната	5,18
5	Санвузол	2,84
6	Передпокій	5,27
7	Коридор	8,61
8	Засклена лоджія (k=1)	4,48
Житлова площа квартири		<b>28,38</b>
Загальна площа квартири		<b>71,88</b>
Загальна площа квартири з урахуванням літніх приміщень		<b>76,36</b>

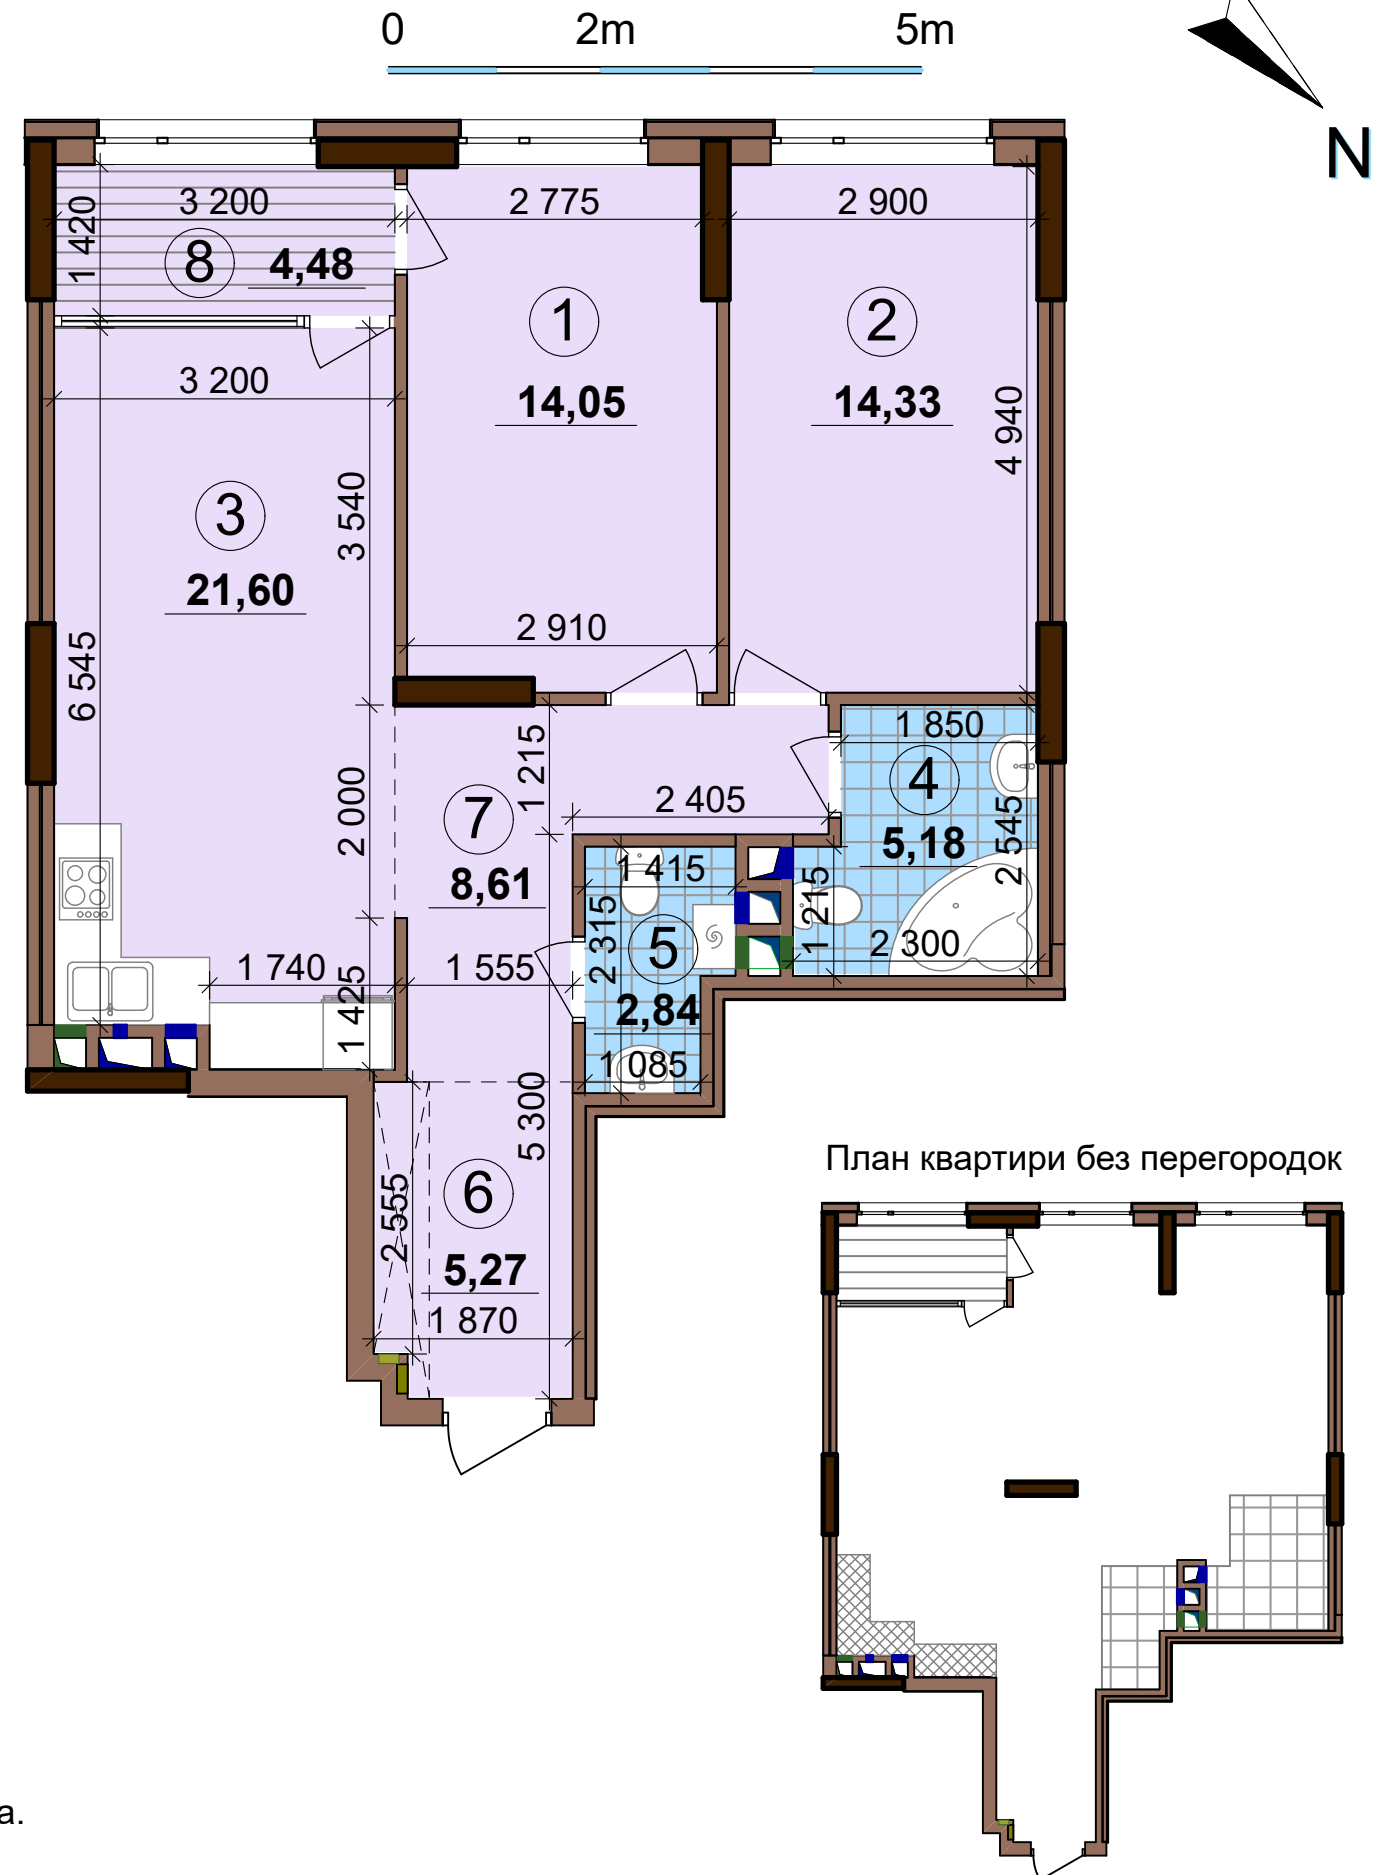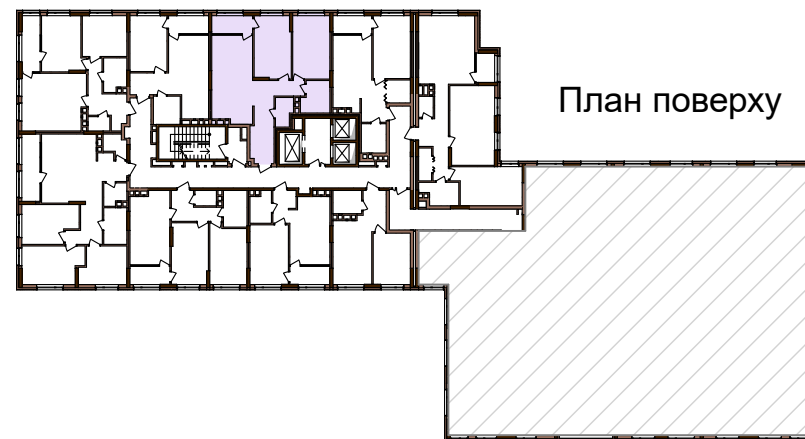

**Примітки:**

- Планування квартир може корегуватися відповідно вимогам конкретного інвестора.
- Обов'язковим є розміщення санвузлів і кухонь.
- Площі квартир в процесі ведення робочого проектування можуть змінюватися.