


ВАРШАВСЬКИЙ
·МІКРОРАЙОН·

3С1	36,58
	82,44
	89,80



Поверхи	2	Номери квартир	A10
	3		A19
	4		A28
	5		A37
	6		A46
	7		A55
	8		A64
	9		A73
	10		A82
	11		A91
	12		A100
	13		A109
	14		A118
	15		A127
	16		A136
	17		A145
	18		A154
	19		A163
	20		A172
	21		A181
	22		A190
	23		A199
	24		A208
	25		A217

Будинок № 13.4 **Блок "А"**
2-25 поверхи

Експлікація приміщень		
№	Назва приміщень	Площа приміщення кв.м
1	Кімната	12,47
2	Кімната	13,72
3	Кімната	10,39
4	Кухня-вітальня	21,44
5	Ванна кімната	5,14
6	Санвузол	2,85
7	Передпокій	6,97
8	Коридор	6,64
9	Гардеробна	2,82
10	Засклена лоджія (к=1)	7,36
Житлова площа квартири		36,58
Загальна площа квартири		82,44
Загальна площа квартири з урахуванням літніх приміщень		89,80

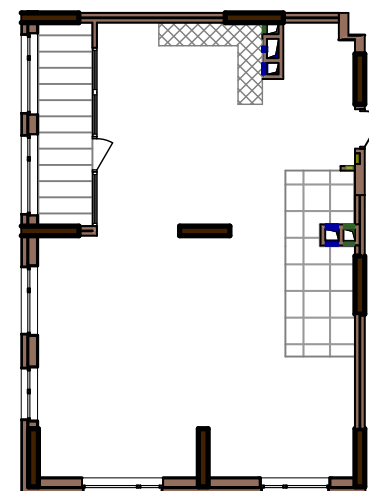

План квартири без перегородок

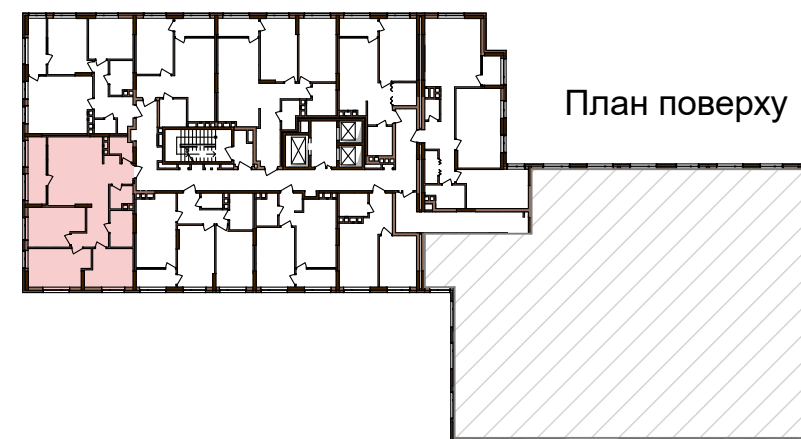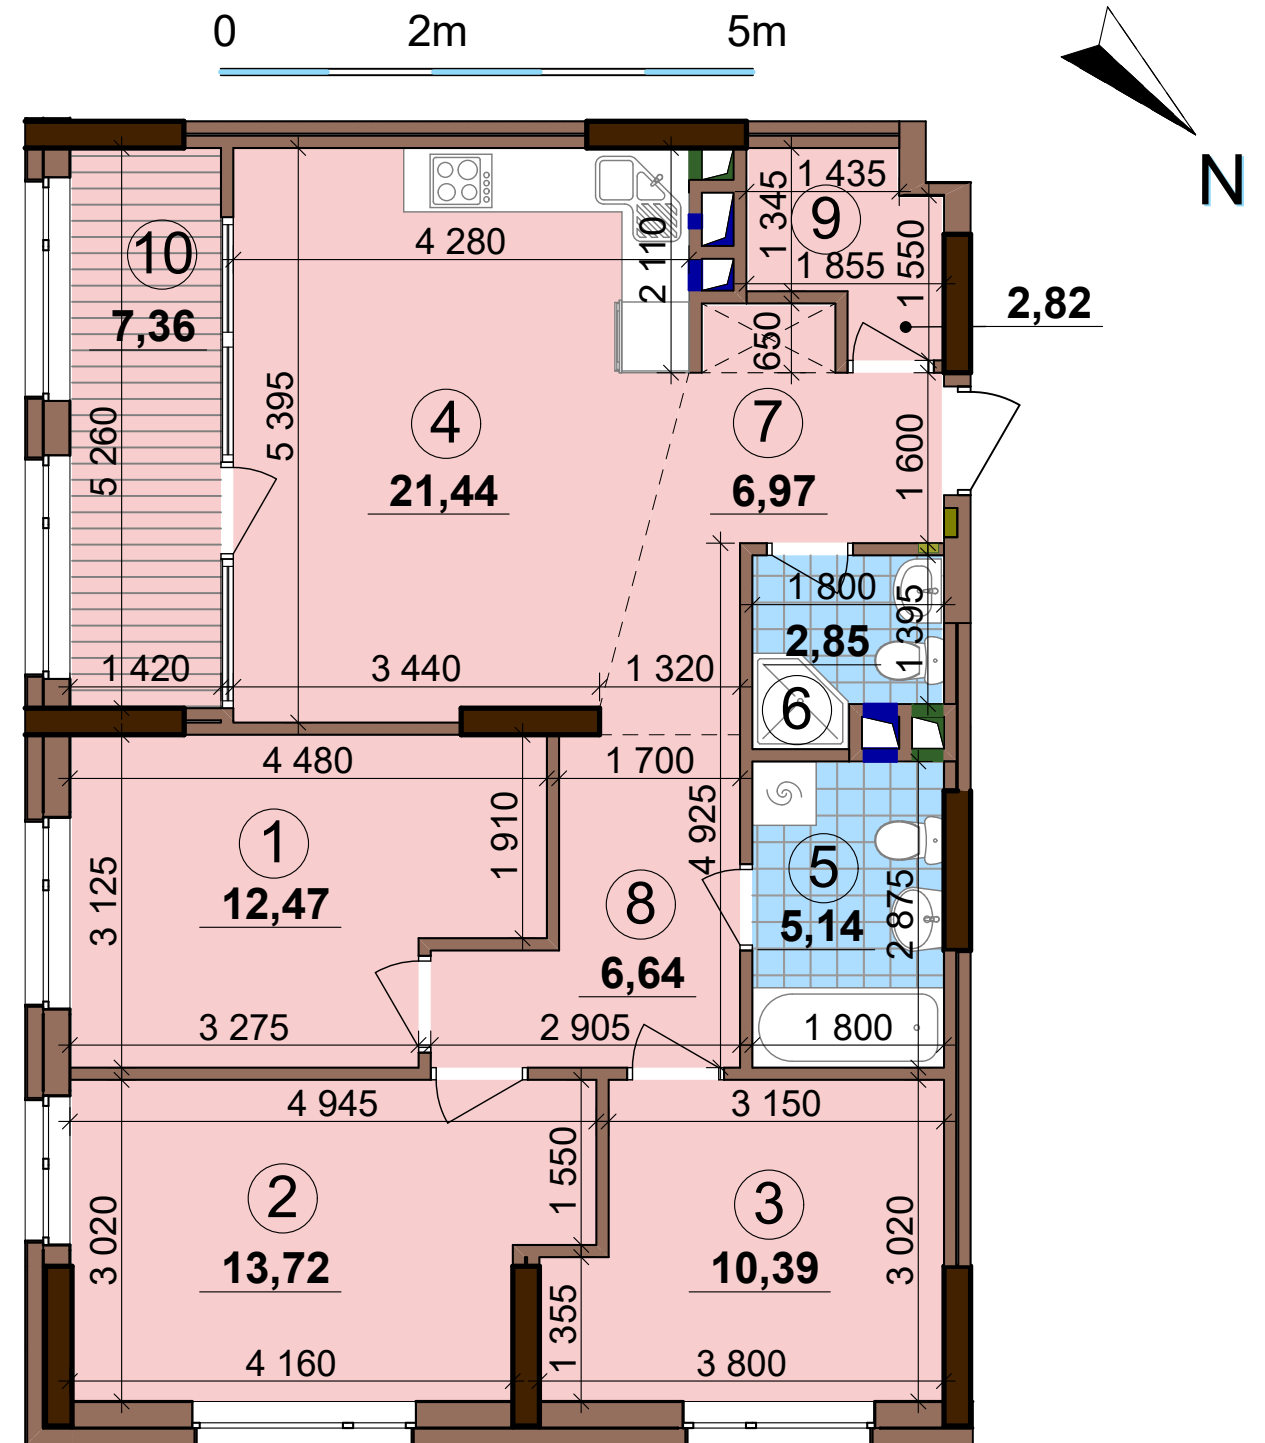

План поверху

Примітки:

- Планування квартир може корегуватися відповідно вимогам конкретного інвестора.
- Обов'язковим є розміщення санвузлів і кухонь.
- Площі квартир в процесі ведення робочого проектування можуть змінюватися.