


ВАРШАВСЬКИЙ
·МІКРОРАЙОН·

Блок "А"
Будинок № 13.6 2-25 поверхи

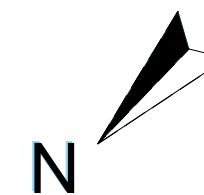


2С2	23,57
	63,15
	68,97

Експлікація приміщень		
№	Назва приміщень	Площа приміщення кв.м
1	Кімната	12,91
2	Кімната	10,66
3	Кухня-вітальня	19,45
4	Ванна кімната	5,16
5	Санвузол	5,02
6	Передпокій	6,12
7	Коридор	3,83
8	Засклена лоджія (к=1)	5,82
Житлова площа квартири		23,57
Загальна площа квартири		63,15
Загальна площа квартири з урахуванням літніх приміщень		68,97

Поверхи	Номери квартир
2	A7
3	A14
4	A21
5	A28
6	A35
7	A42
8	A49
9	A56
10	A63
11	A70
12	A77
13	A84
14	A91
15	A98
16	A105
17	A112
18	A119
19	A126
20	A133
21	A140
22	A147
23	A154
24	A161
25	A168



План поверху

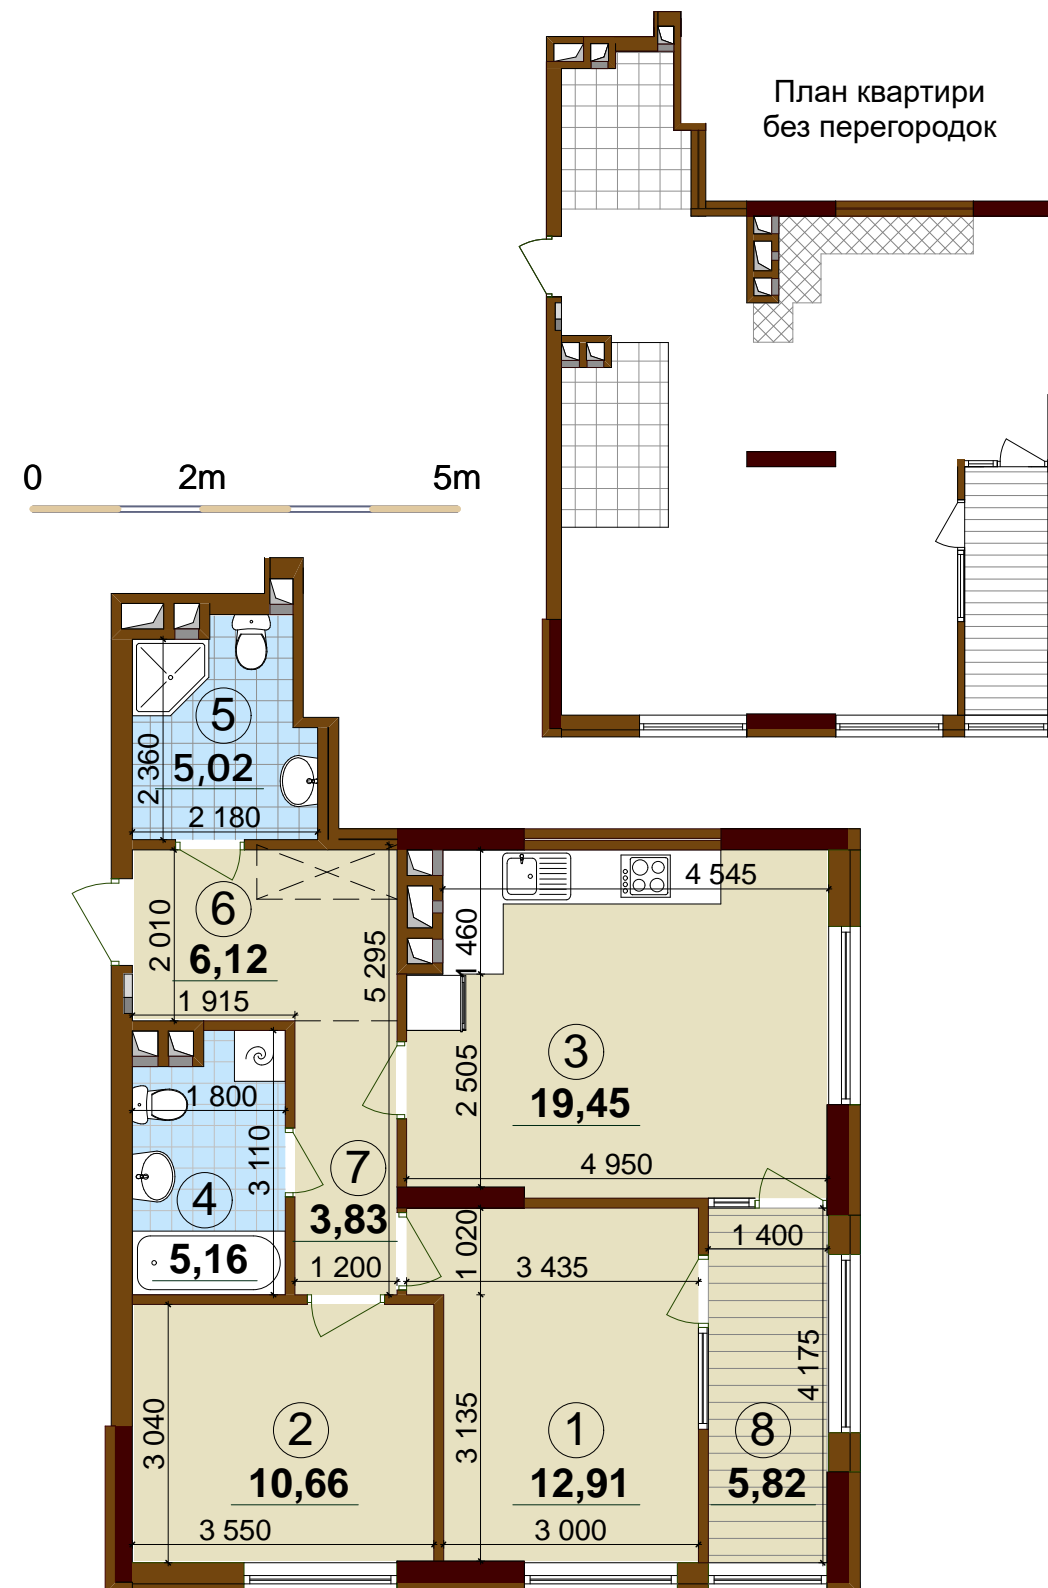

План квартири
без перегородок

Примітки:

- Планування квартир може корегуватися відповідно вимогам конкретного інвестора.
- Обов'язковим є розміщення санвузлів і кухонь.
- Площі квартир в процесі ведення робочого проектування можуть змінюватися.