



ВАРШАВСЬКИЙ
·МІКРОРАЙОН·

2С6	36,81
	81,22
	84,68


Поверхи	2	Б8
	3	Б17
	4	Б26
	5	Б35
	6	Б44
	7	Б53
	8	Б62
	9	Б71
	10	Б80
	11	Б89
	12	Б98
Номери квартир	13	Б107
	14	Б116
	15	Б125
	16	Б134
	17	Б143
	18	Б152
	19	Б161
	20	Б170
	21	Б179
	22	Б188
	23	Б197
	24	Б206

Блок "Б"
Будинок № 13.6 2-24 поверхи

Експлікація приміщень		
№	Назва приміщень	Площа приміщення кв.м
1	Кімната	21,34
2	Кімната	15,47
3	Кухня-вітальня	22,97
4	Ванна кімната	4,79
5	Санвузол	2,68
6	Гардеробна	2,62
7	Передпокій	7,21
8	Коридор	4,14
9	Засклена лоджія (к=1)	3,46
Житлова площа квартири		36,81
Загальна площа квартири		81,22
Загальна площа квартири з урахуванням літніх приміщень		84,68

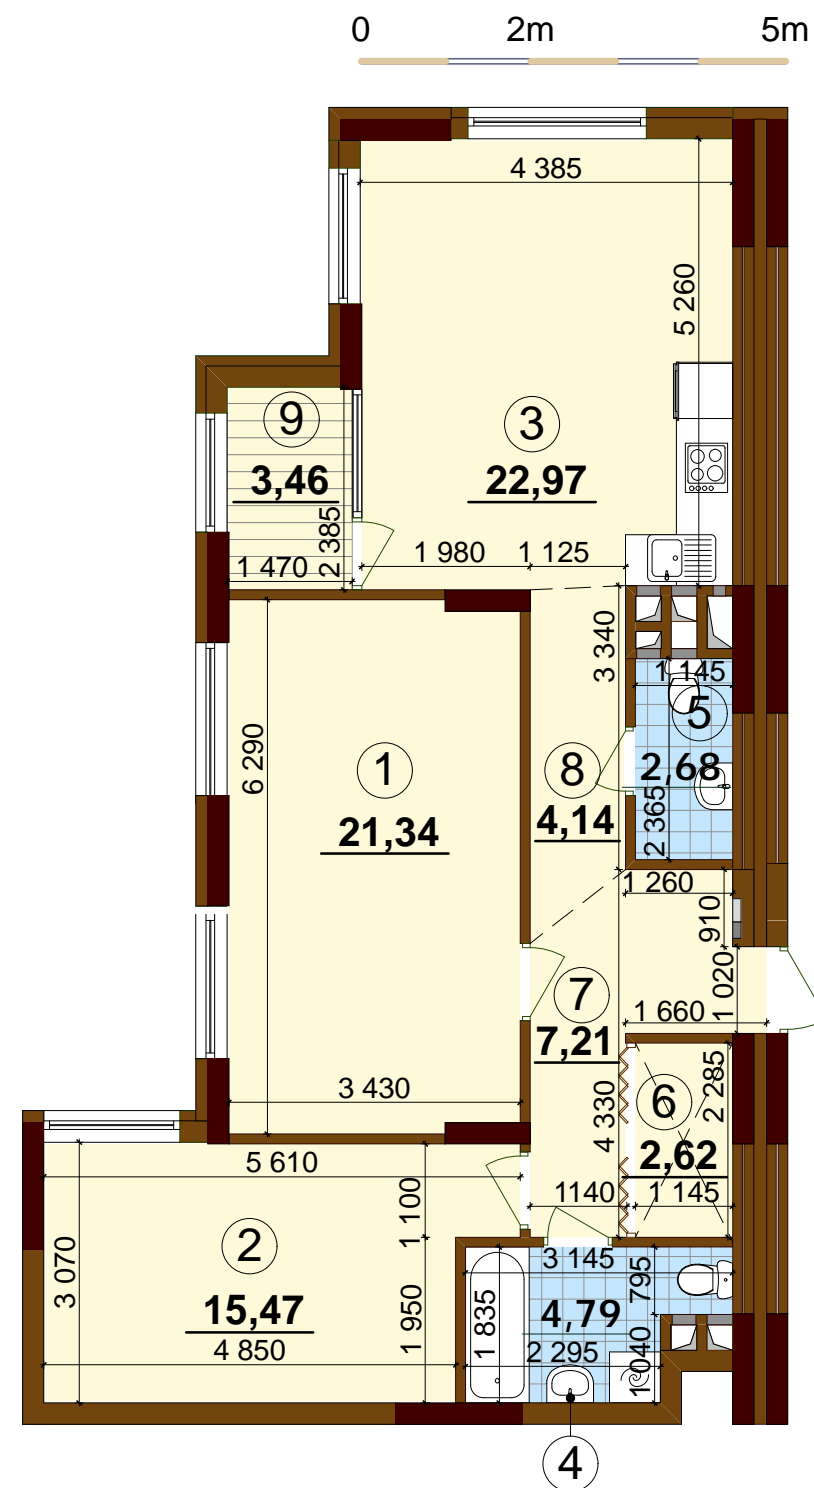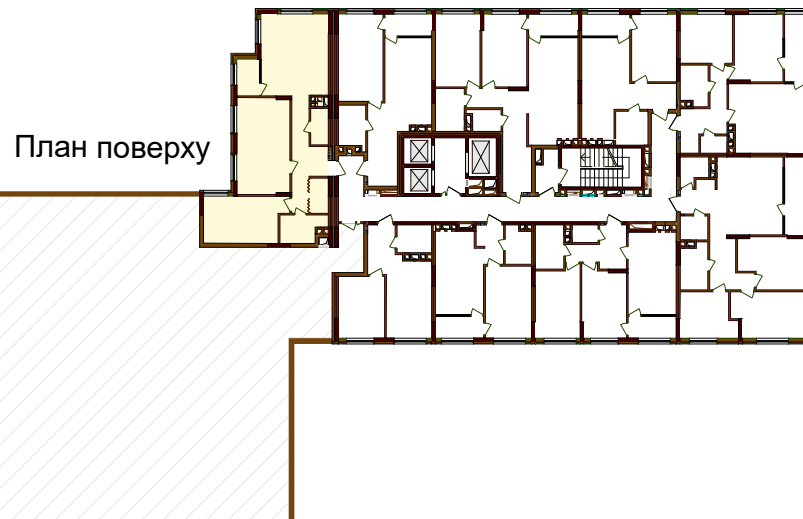

План квартири без перегородок

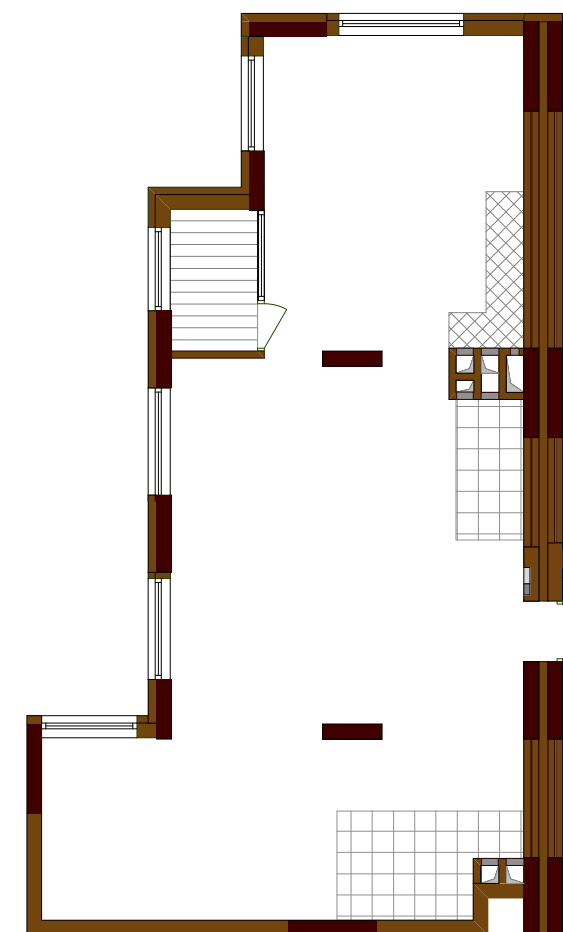

Примітки:

- Планування квартир може корегуватися відповідно вимогам конкретного інвестора.
- Обов'язковим є розміщення санвузлів і кухонь.
- Площі квартир в процесі ведення робочого проектування можуть змінюватися.