

ВАРШАВСЬКИЙ
·МІКРОРАЙОН·

Блок "Б"
Будинок № 13.8 2-24 поверхи



2С4	36,31
	82,53
	86,32

Поверхи	Номери квартир
2	Б6
3	Б15
4	Б24
5	Б33
6	Б42
7	Б51
8	Б60
9	Б69
10	Б78
11	Б87
12	Б96
13	Б105
14	Б114
15	Б123
16	Б132
17	Б141
18	Б150
19	Б159
20	Б168
21	Б177
22	Б186
23	Б195
24	Б204

Експлікація приміщень		
№	Назва приміщень	Площа приміщення кв.м
1	Кімната	21,13
2	Кімната	15,18
3	Кухня-вітальня	22,96
4	Ванна кімната	5,10
5	Санвузол	2,73
6	Гардеробна	2,62
7	Передпокій	8,51
8	Коридор	4,30
9	Засклена лоджія (k=1)	3,79
Житлова площа квартири		36,31
Загальна площа квартири		82,53
Загальна площа квартири з урахуванням літніх приміщень		86,32



План поверху

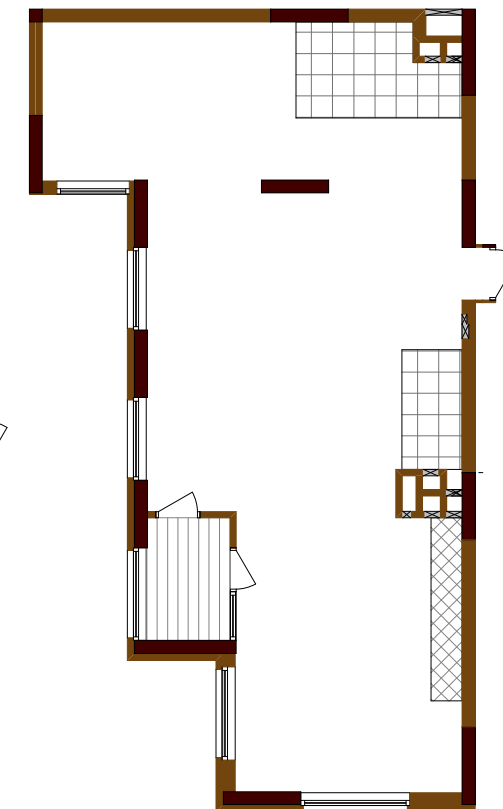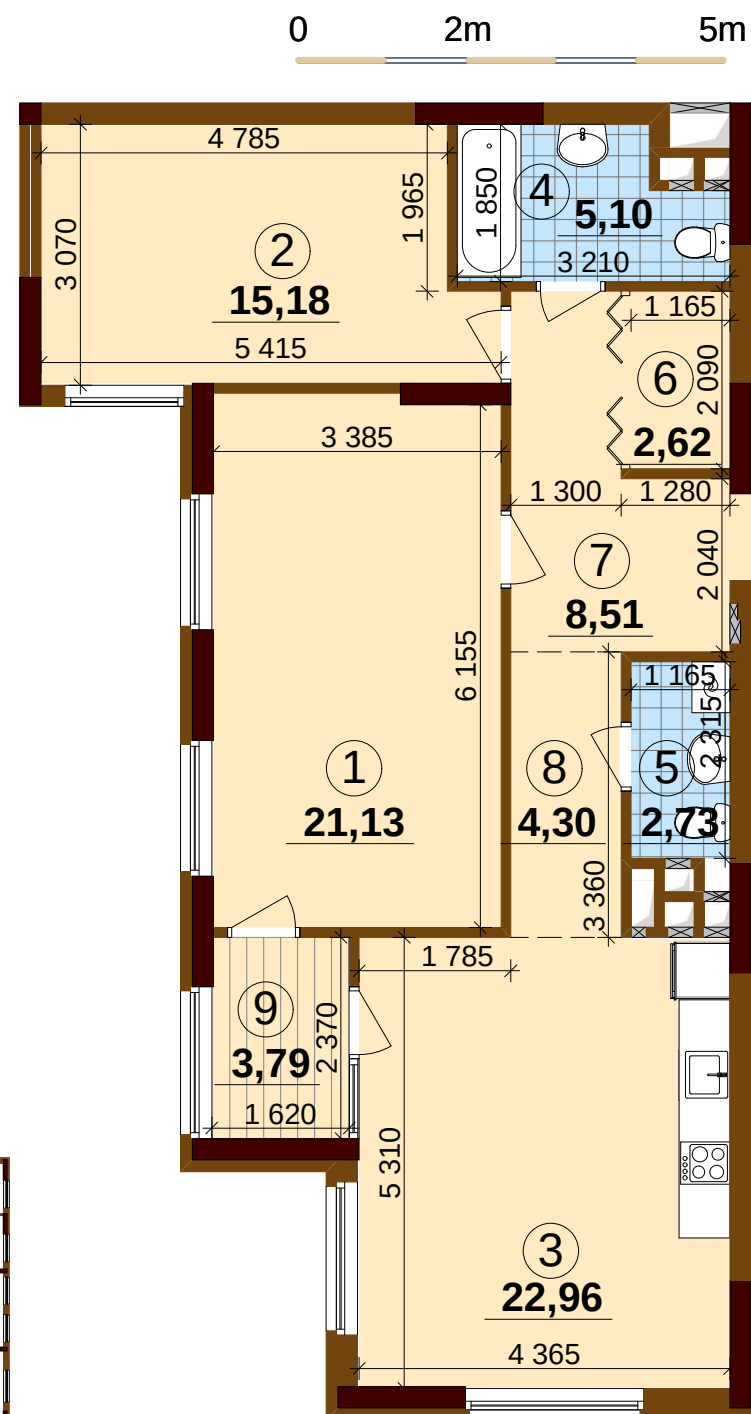

План квартири
без перегородок

- Примітки:
- Планування квартир може корегуватися відповідно вимогам конкретного інвестора.
 - Обов'язковим є розміщення санвузлів і кухонь.
 - Площі квартир в процесі ведення робочого проектування можуть змінюватися.